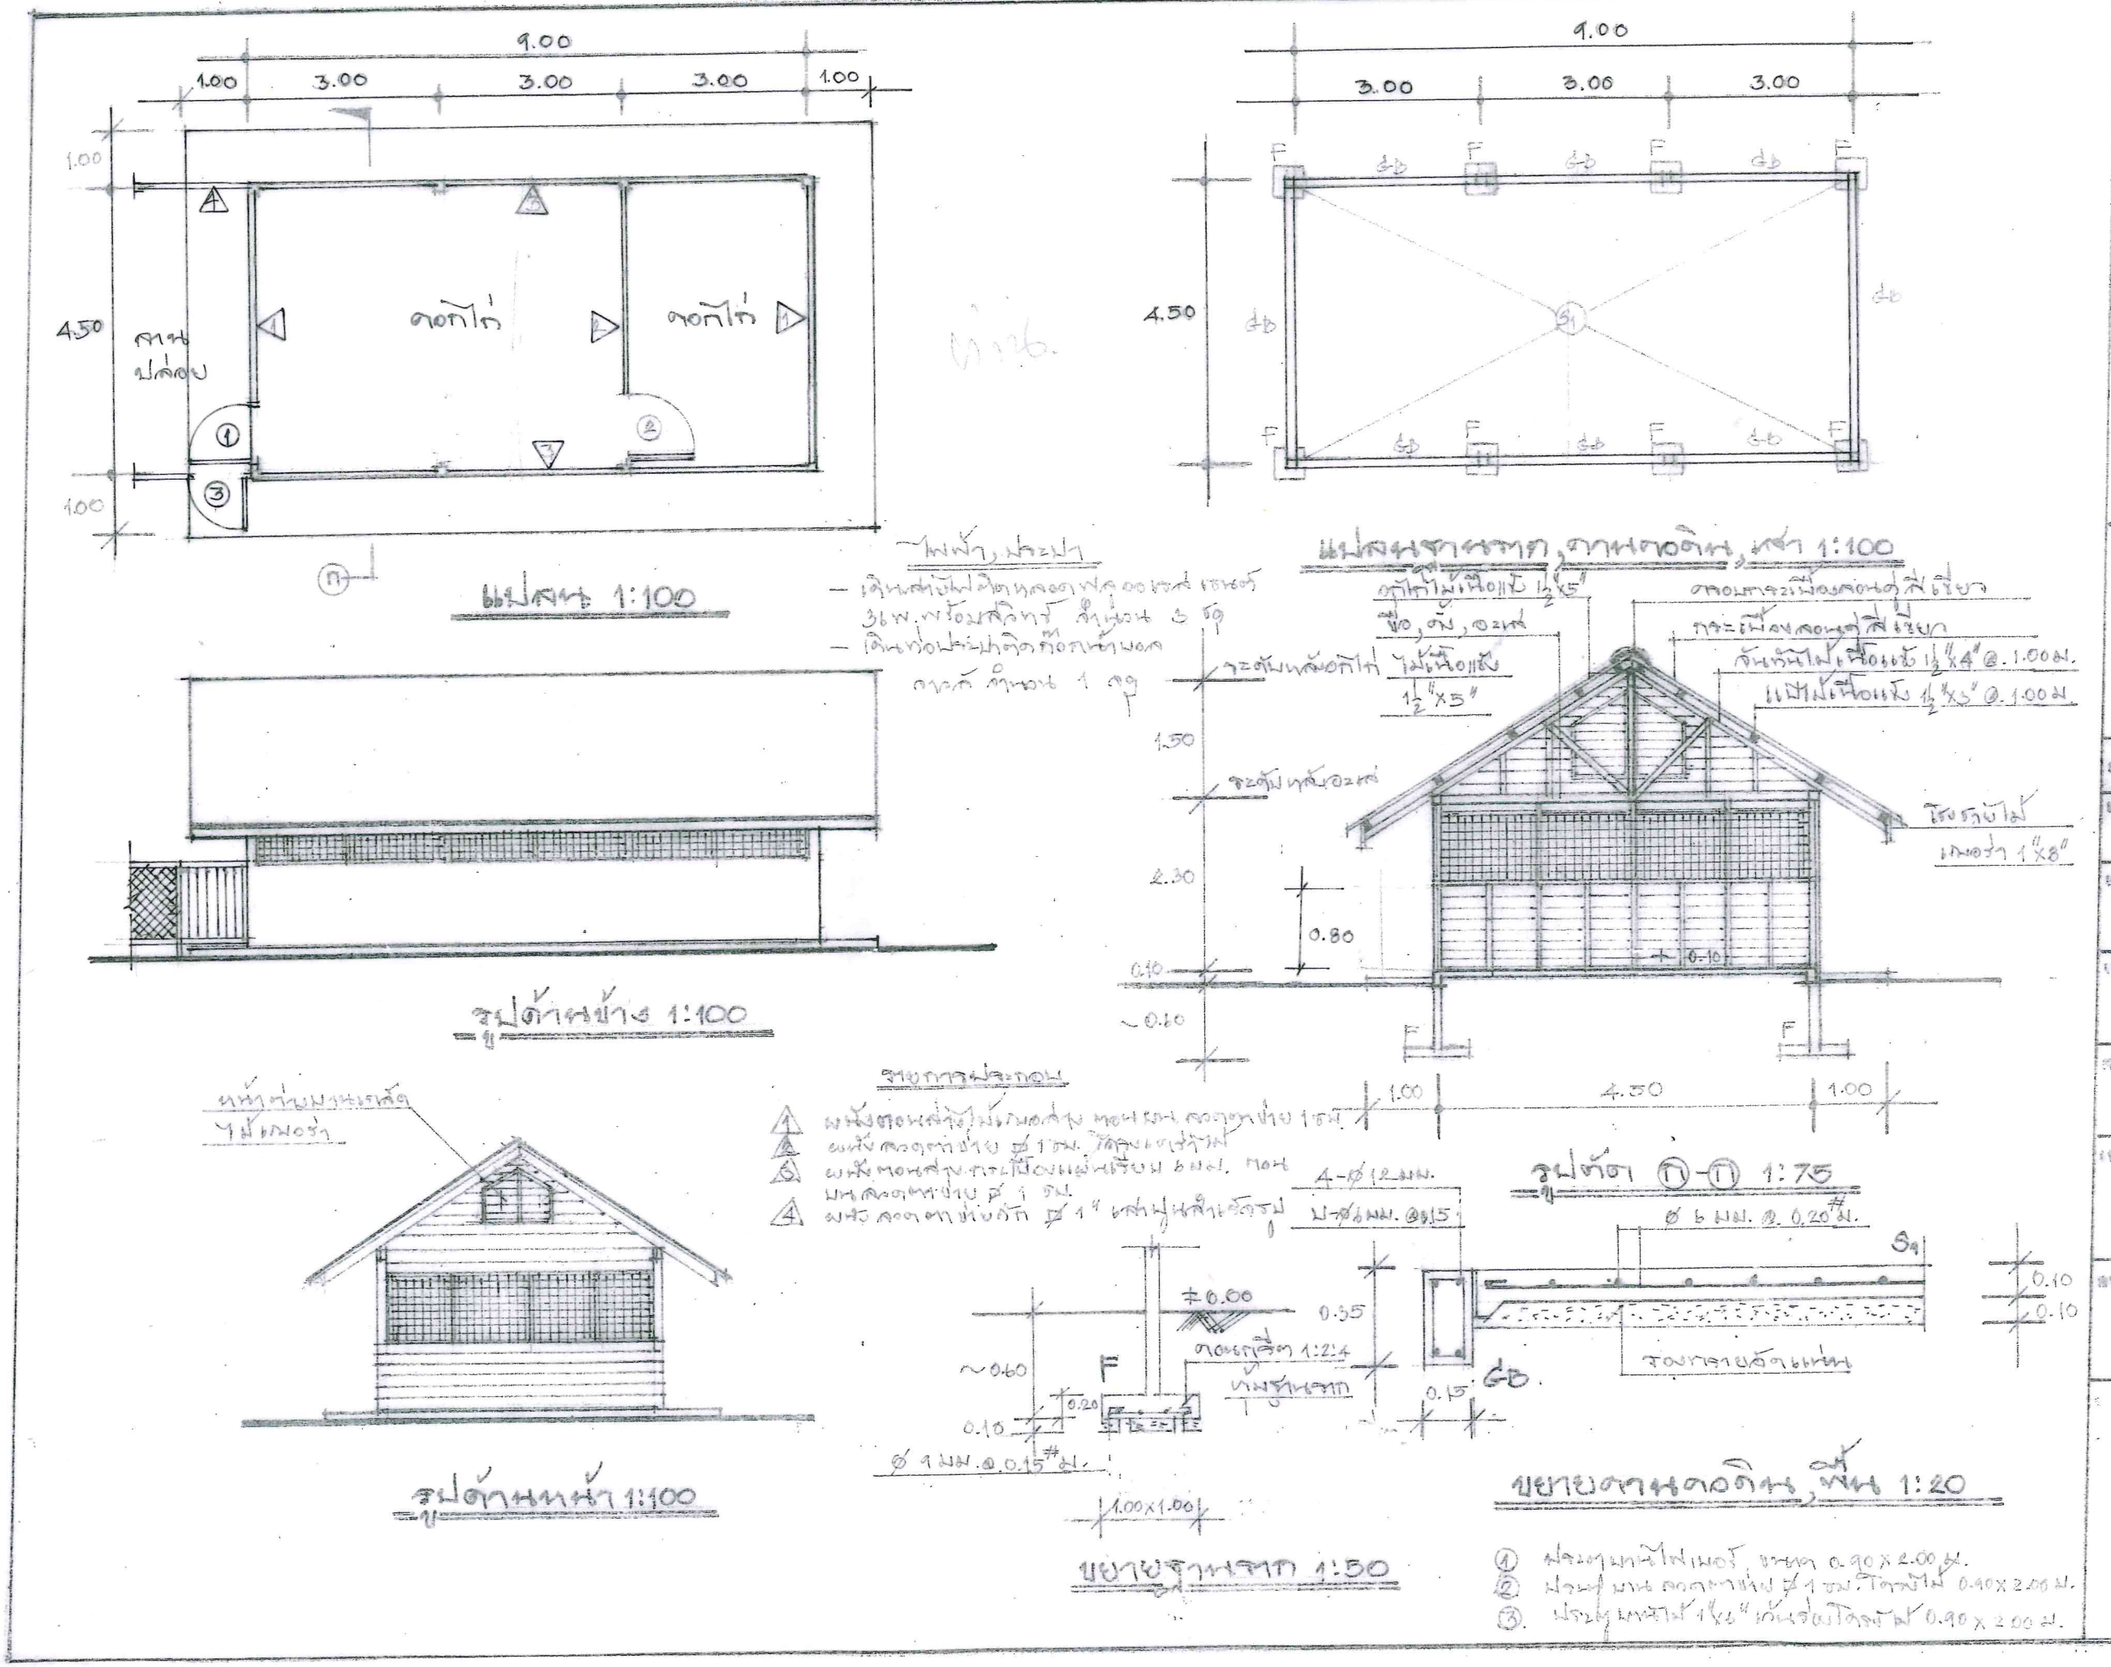

ท่าน

แผนก่อสร้าง

โรงเรือนเลี้ยงไก่ไข่โร้ด ไอแลนด์เร็ด

มาตราส่วน	1:75 , 1:100
แสดง	แปลน, รูปด้าน, รูปตัด
แผนผลที่	12 / 2550
แผ่นที่	1 / 1
เขียน	
ตรวจ	
เห็นชอบ	
อนุมัติ	