



แปลน 1:100

รายการประกอบ


- ให้เดินสายไฟ ติดตั้งหลอดฟลูออโรเจเนอเรต 36 W. พร้อมสวิทช์ จำนวน 2 ชุด, ปลั๊ก 2 ชุด
- ให้เดินท่อประปา P.V.C ๑ 1/2" ติดก๊อกน้ำบอลวาล์ว ๑ 1/2" ติดกระป๋องน้ำ ภายนอกตัวล็อก พร้อมเปิดช่องให้แพะลอดคอกกินน้ำได้ ทุกคอก

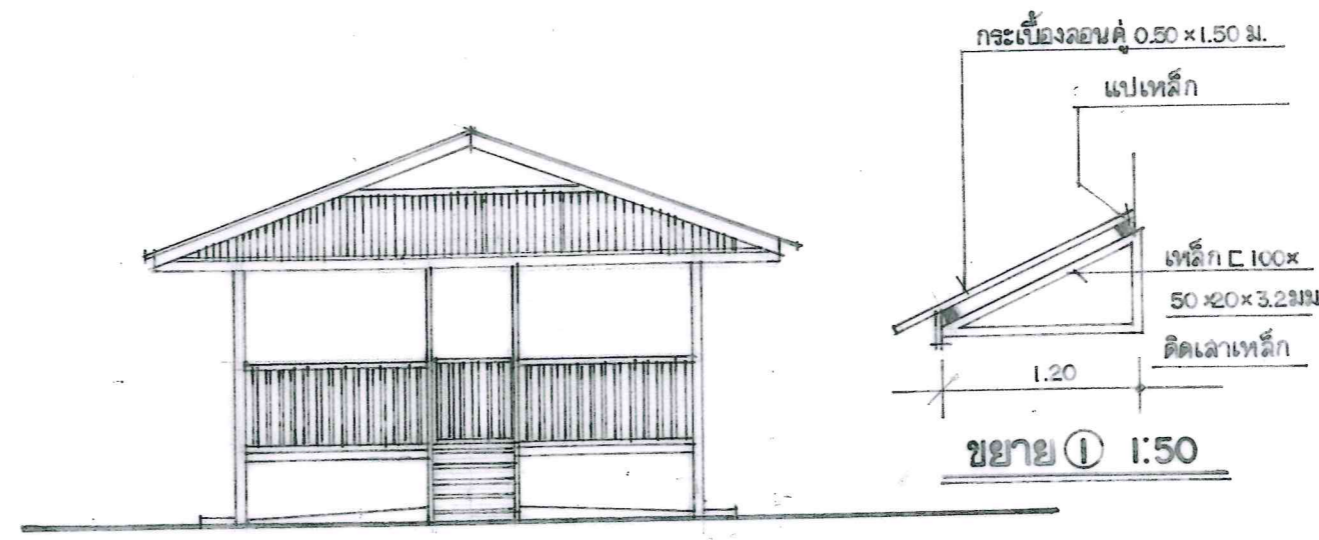

รูปด้านหน้า 1:100

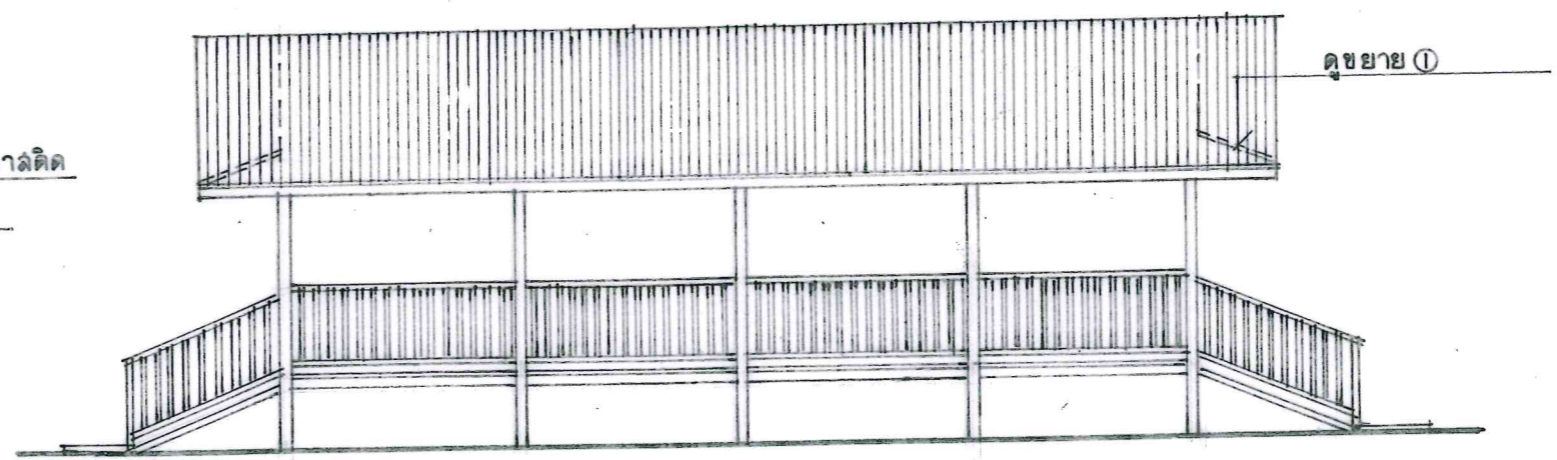

รูปด้านข้าง 1:100

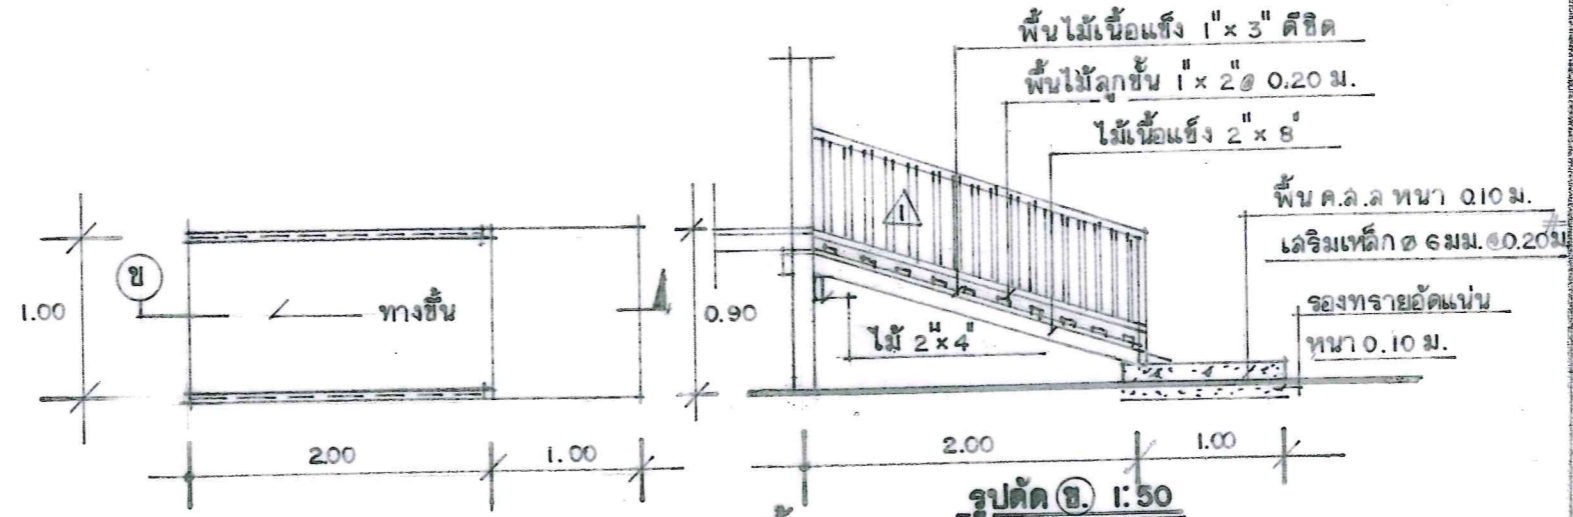

ขยายทางขึ้น 1:50



ฝ่ายก่อสร้างและบำรุงรักษา  
สำนักงานเลขาธิการกรม  
กรมปศุสัตว์  
กระทรวงเกษตรและสหกรณ์

แบบก่อสร้าง  
คอกแพะขนาด 6.00 x 12.00 ม.

มาตราส่วน 1:100

แนบส่ง แปลน, รูปด้าน

แบบเลขที่ 22 / 2551 แผ่นที่ 1/2

เขียน นายสวัสดิ์ ศรีมี


ตรวจ นายรังสรรค์ คำชุ่ม

เห็นชอบ


อนุมัติ

หมายเหตุ  
ทำร่วมกับระบบกักน้ำ  
คือ รางเก็บน้ำจากภูในแบบ  
เป็นหลัก




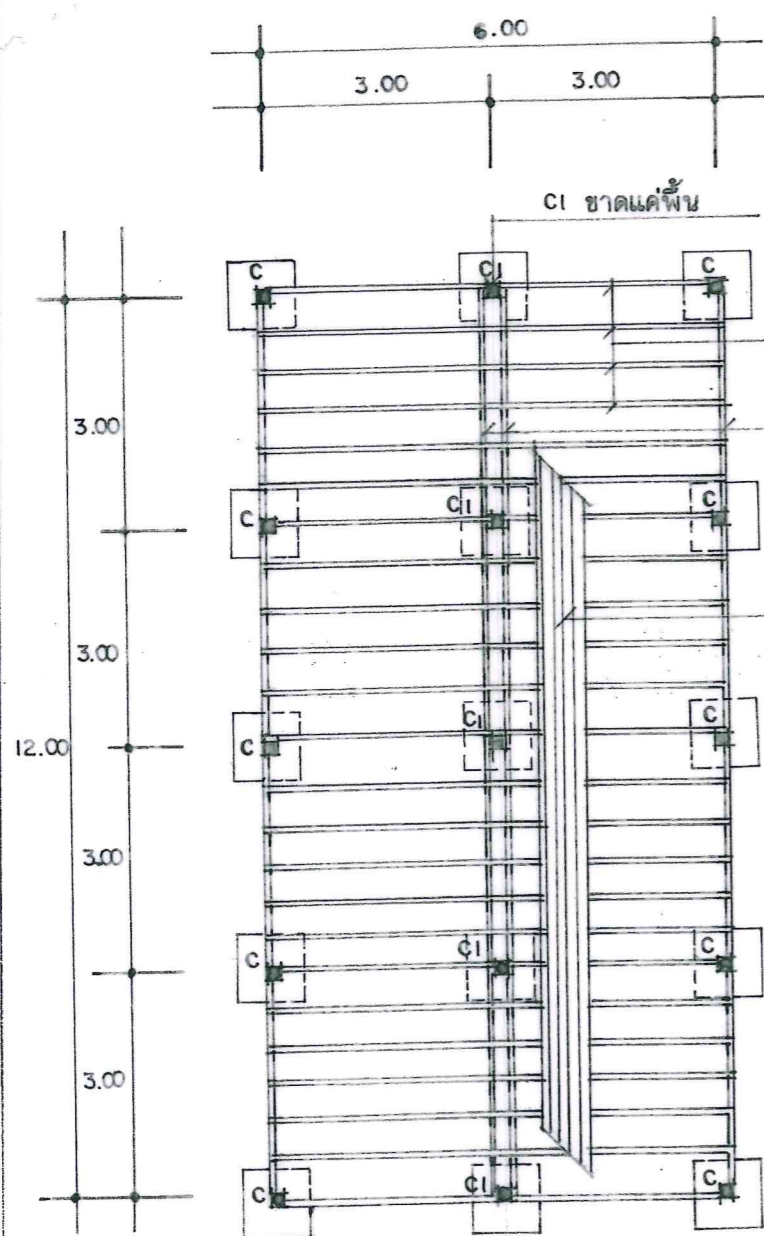

แปลนเสา, คาน, ตง, พื้น 1:100

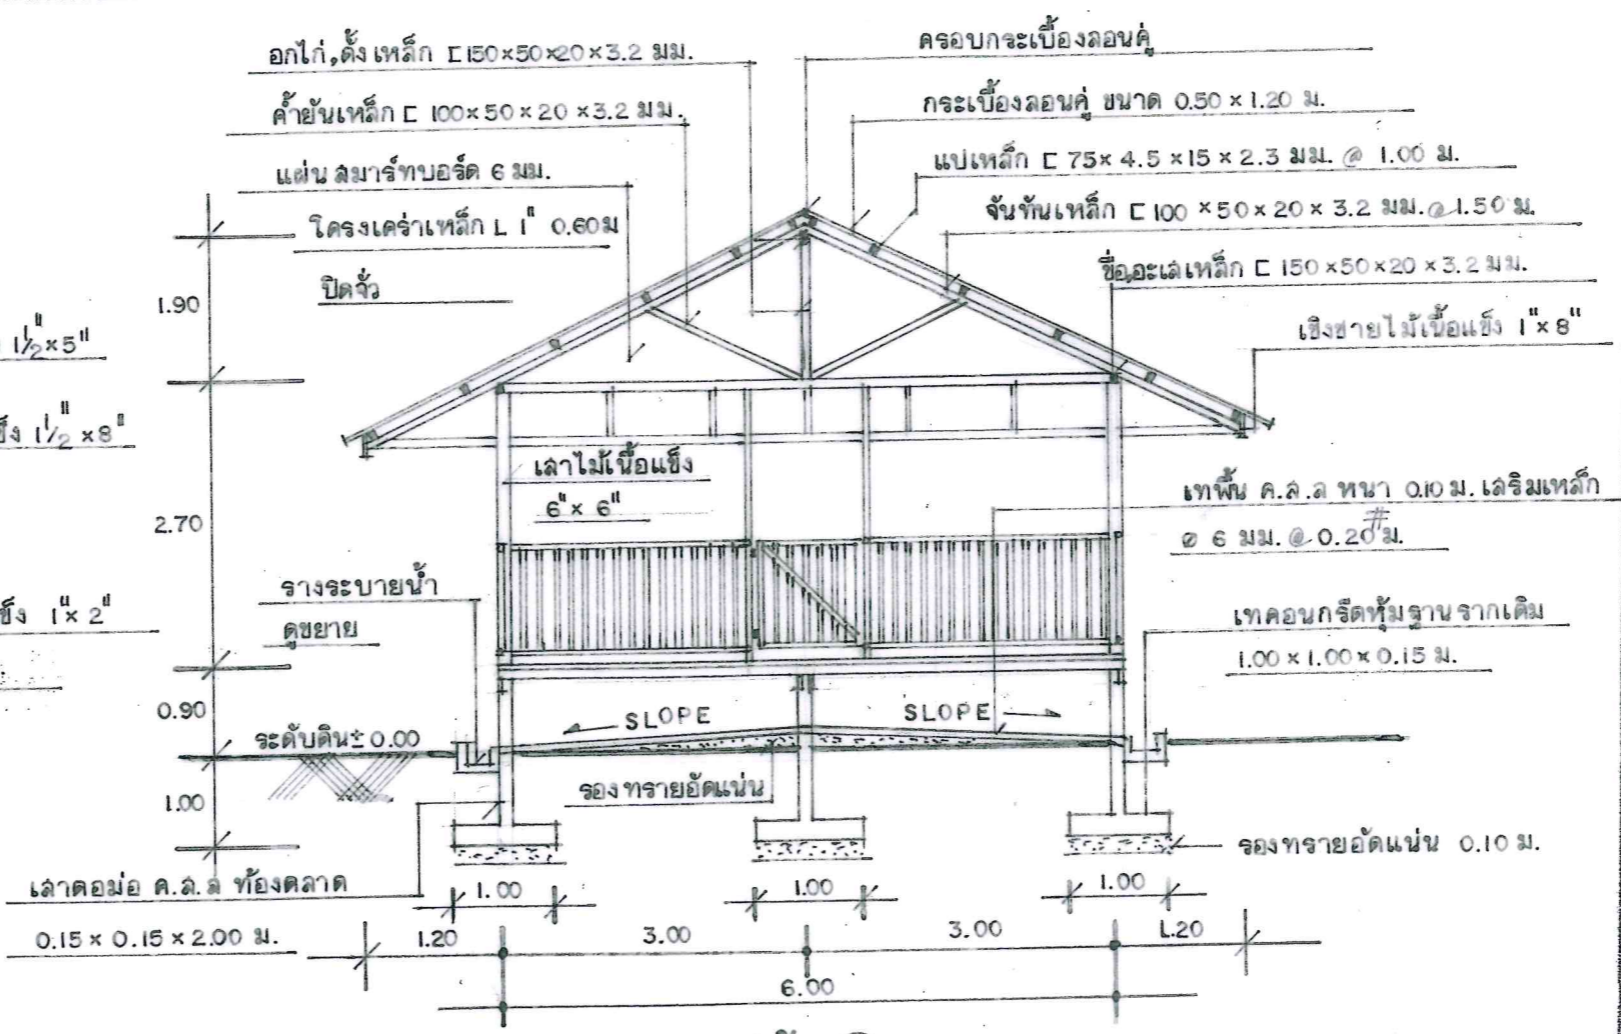


รูปตัด ก 1:75

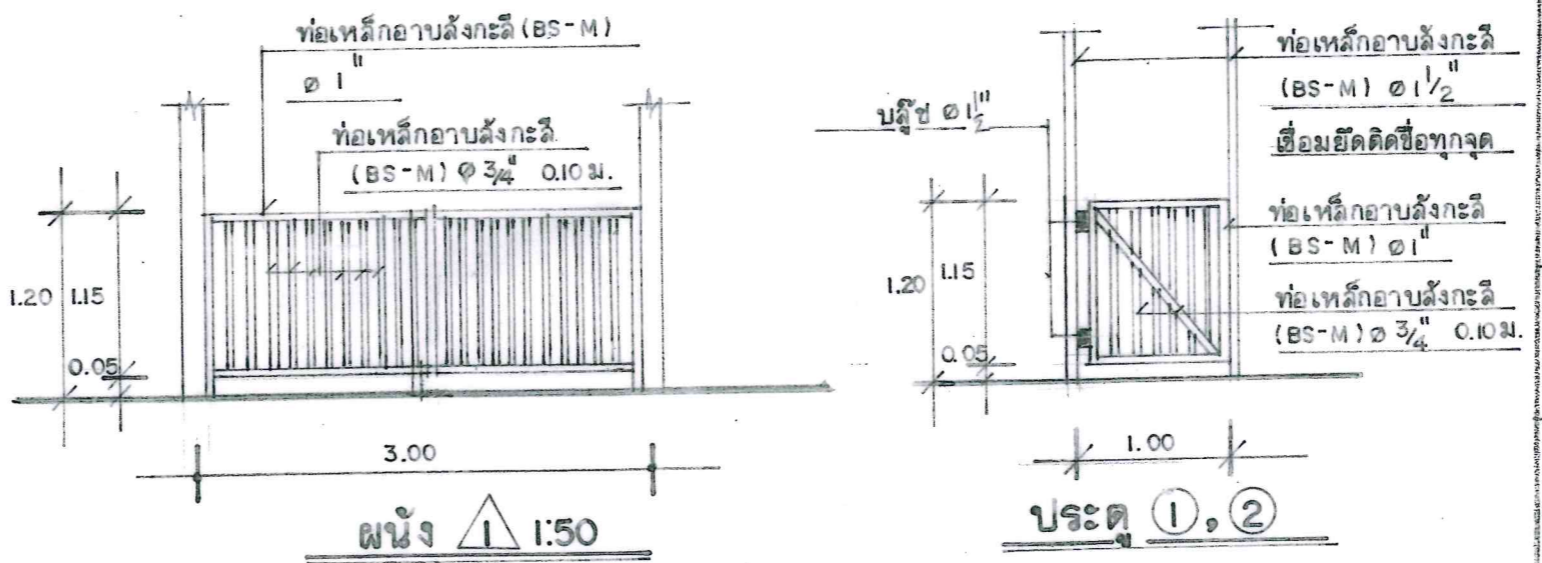

ประตู 1, 2

ประตู 1 กว้าง 1.00 ม.  
ประตู 2 กว้าง 0.90 ม.

หมายเหตุ  
— โครงหลังคาเหล็กให้ทาสีกันสนิม 1 ครั้ง  
ทับด้วยสีน้ำมัน 2 ครั้ง

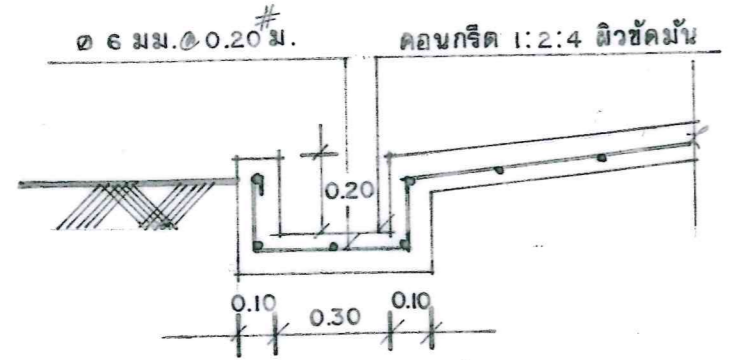

ขยายรายละเอียด 1:20



ฝ่ายก่อสร้างและบำรุงรักษา  
สำนักงานเลขานุการกรม  

แบบก่อสร้าง  
ดอกแทะขนาด 6.00 x 12.00 ม.

มาตราส่วน 1:75, 1:100

แผ่นร่าง รูปตัด

แบบเลขที่ 22 / 2551 แผ่นที่ 2 / 2

เขียน นายฉวีวงศ์ ศรีดี

ตรวจ นายรังสรรค์ คำชุ่ม

เห็นชอบ

อนุมัติ

หมายเหตุ  
เป็นหลัก